
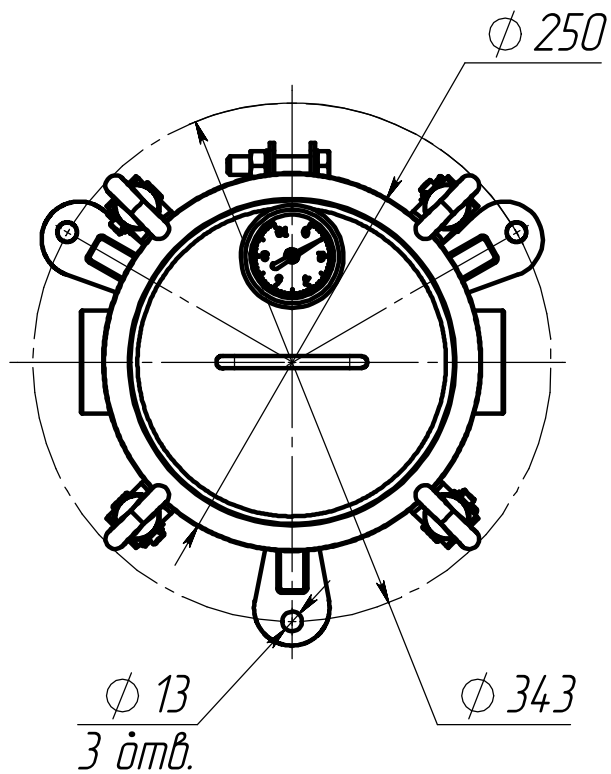
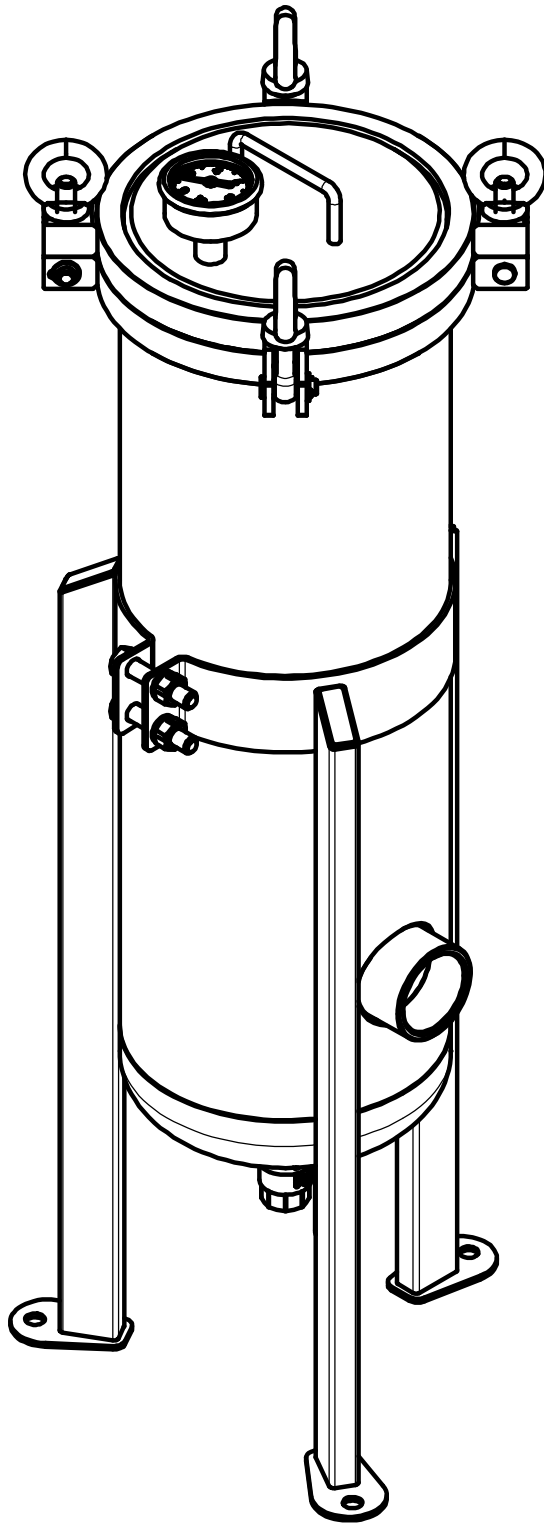
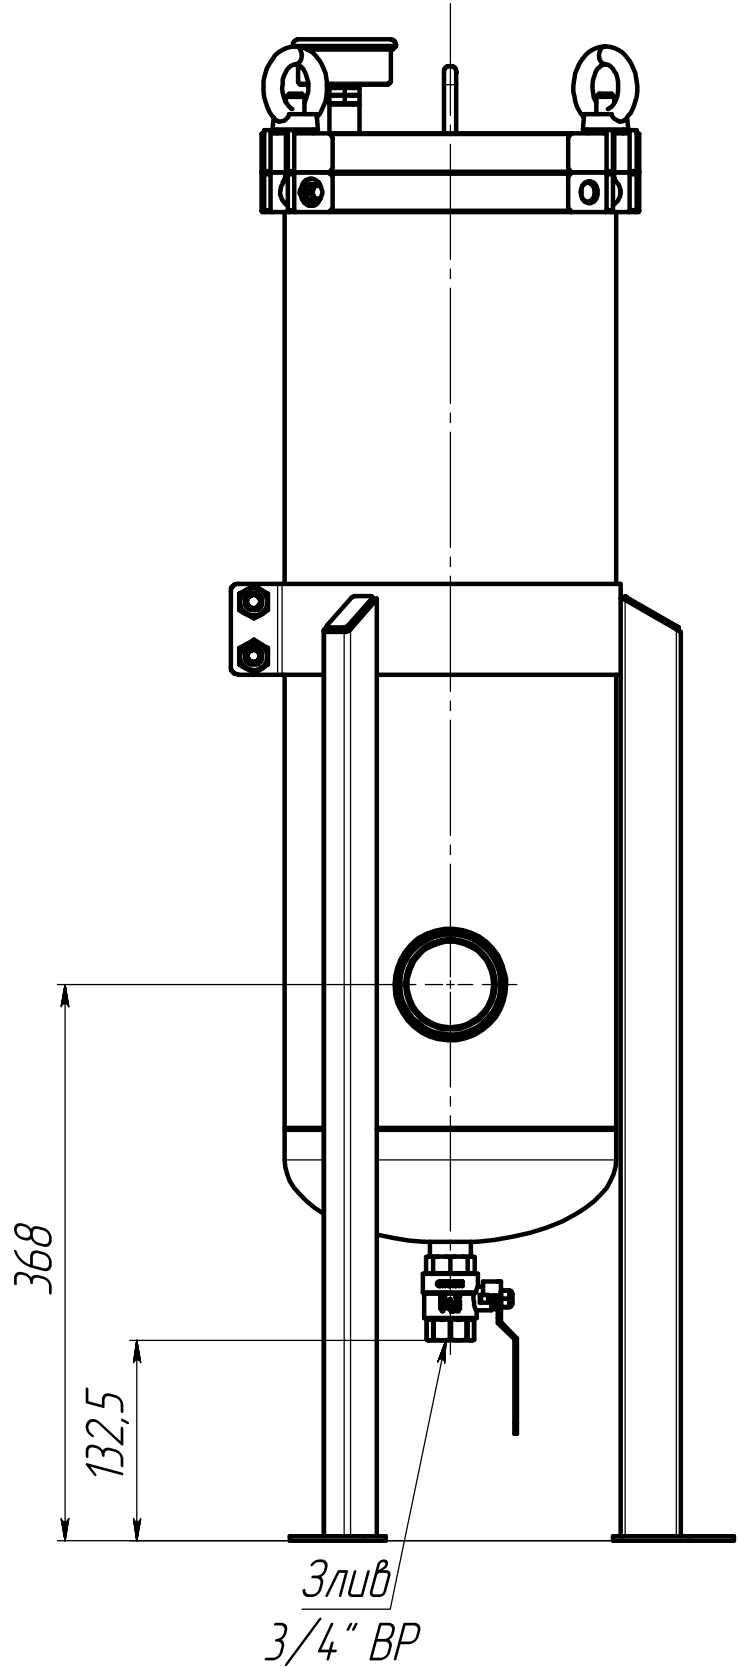


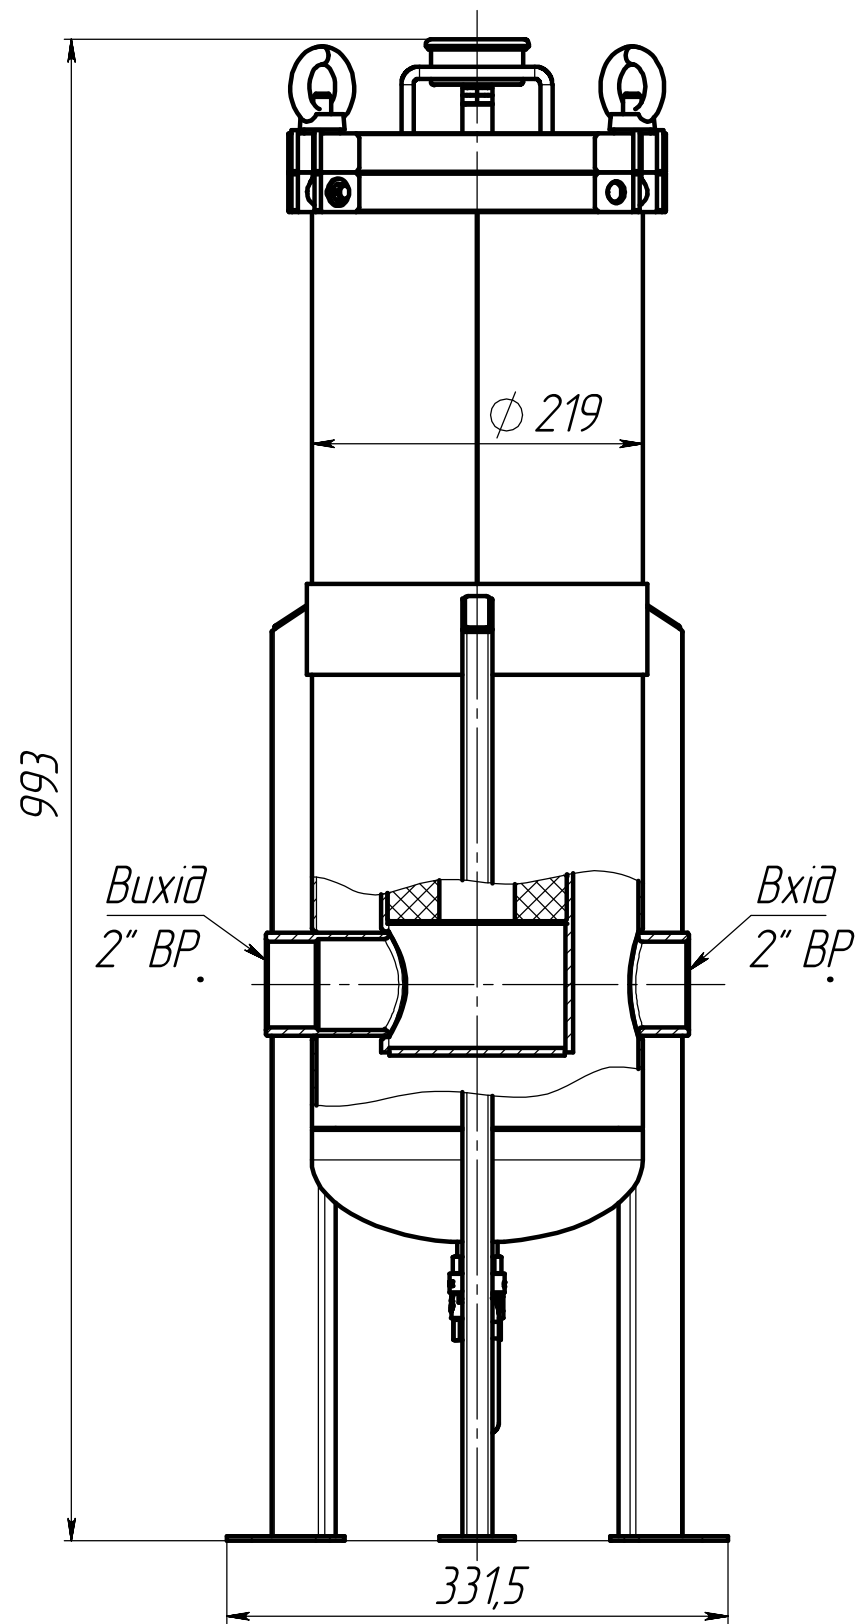

Розміри для довідок.

						NE.F.02.17.00.000СБ		
Зм. Арк.	№ докум.	Підп.	Дата	Система фільтрації MDF 2" BSP		Літера	Маса	Масштаб
							-	1:5
				Сварочний чертеж		Аркциш 1	Аркцишв 1	
Н. контр.				ПП "Нерекс"				
Затв.	Шура							