
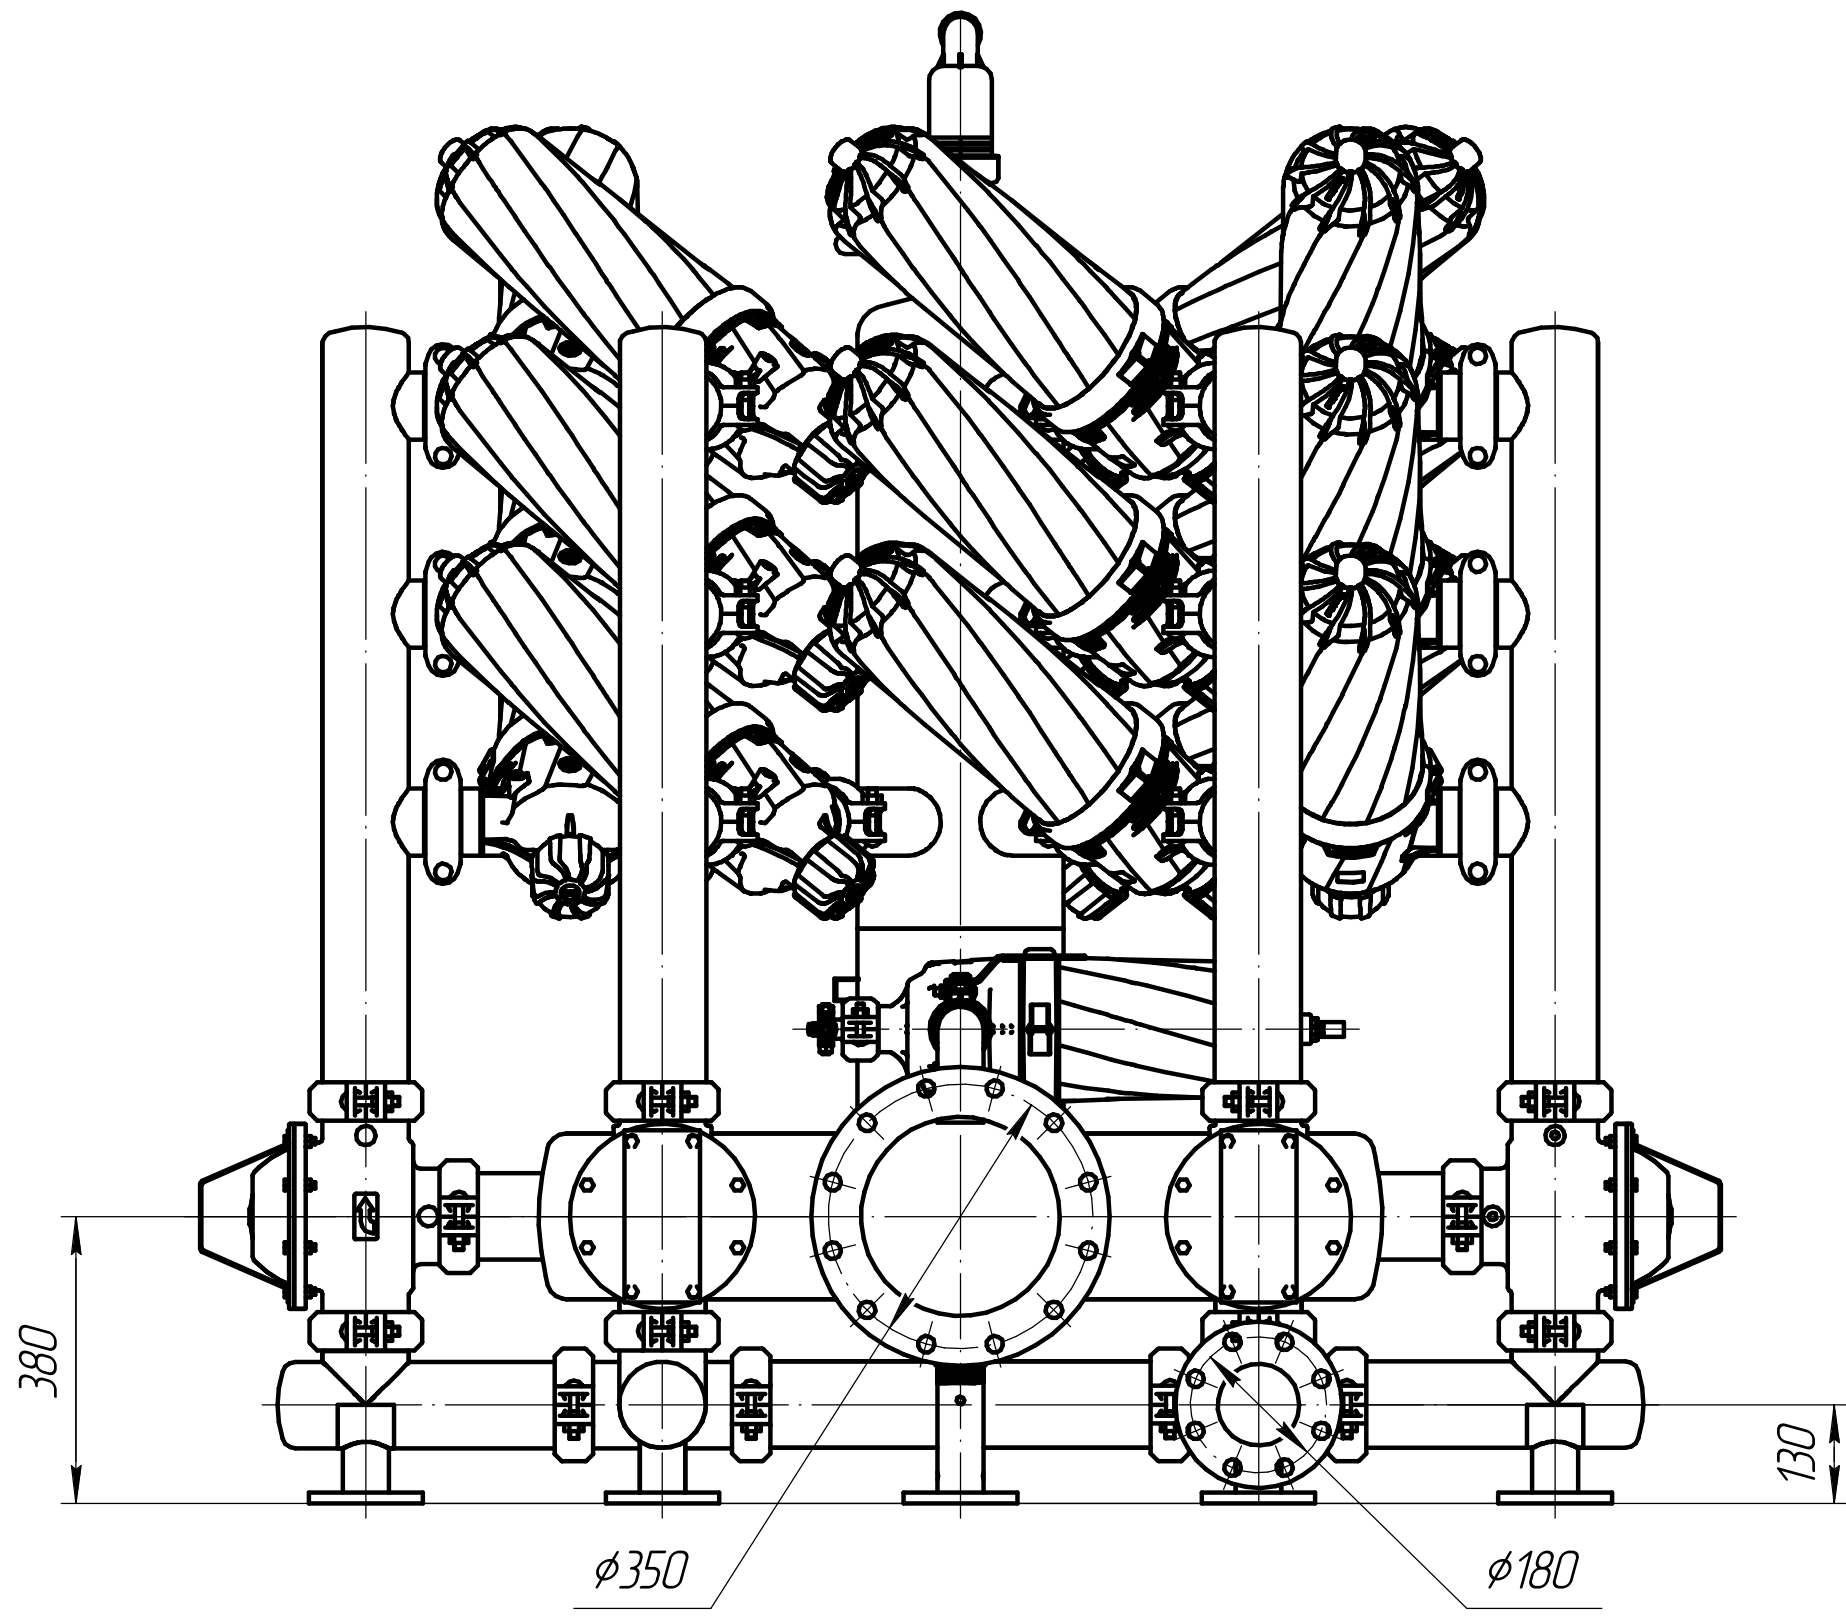
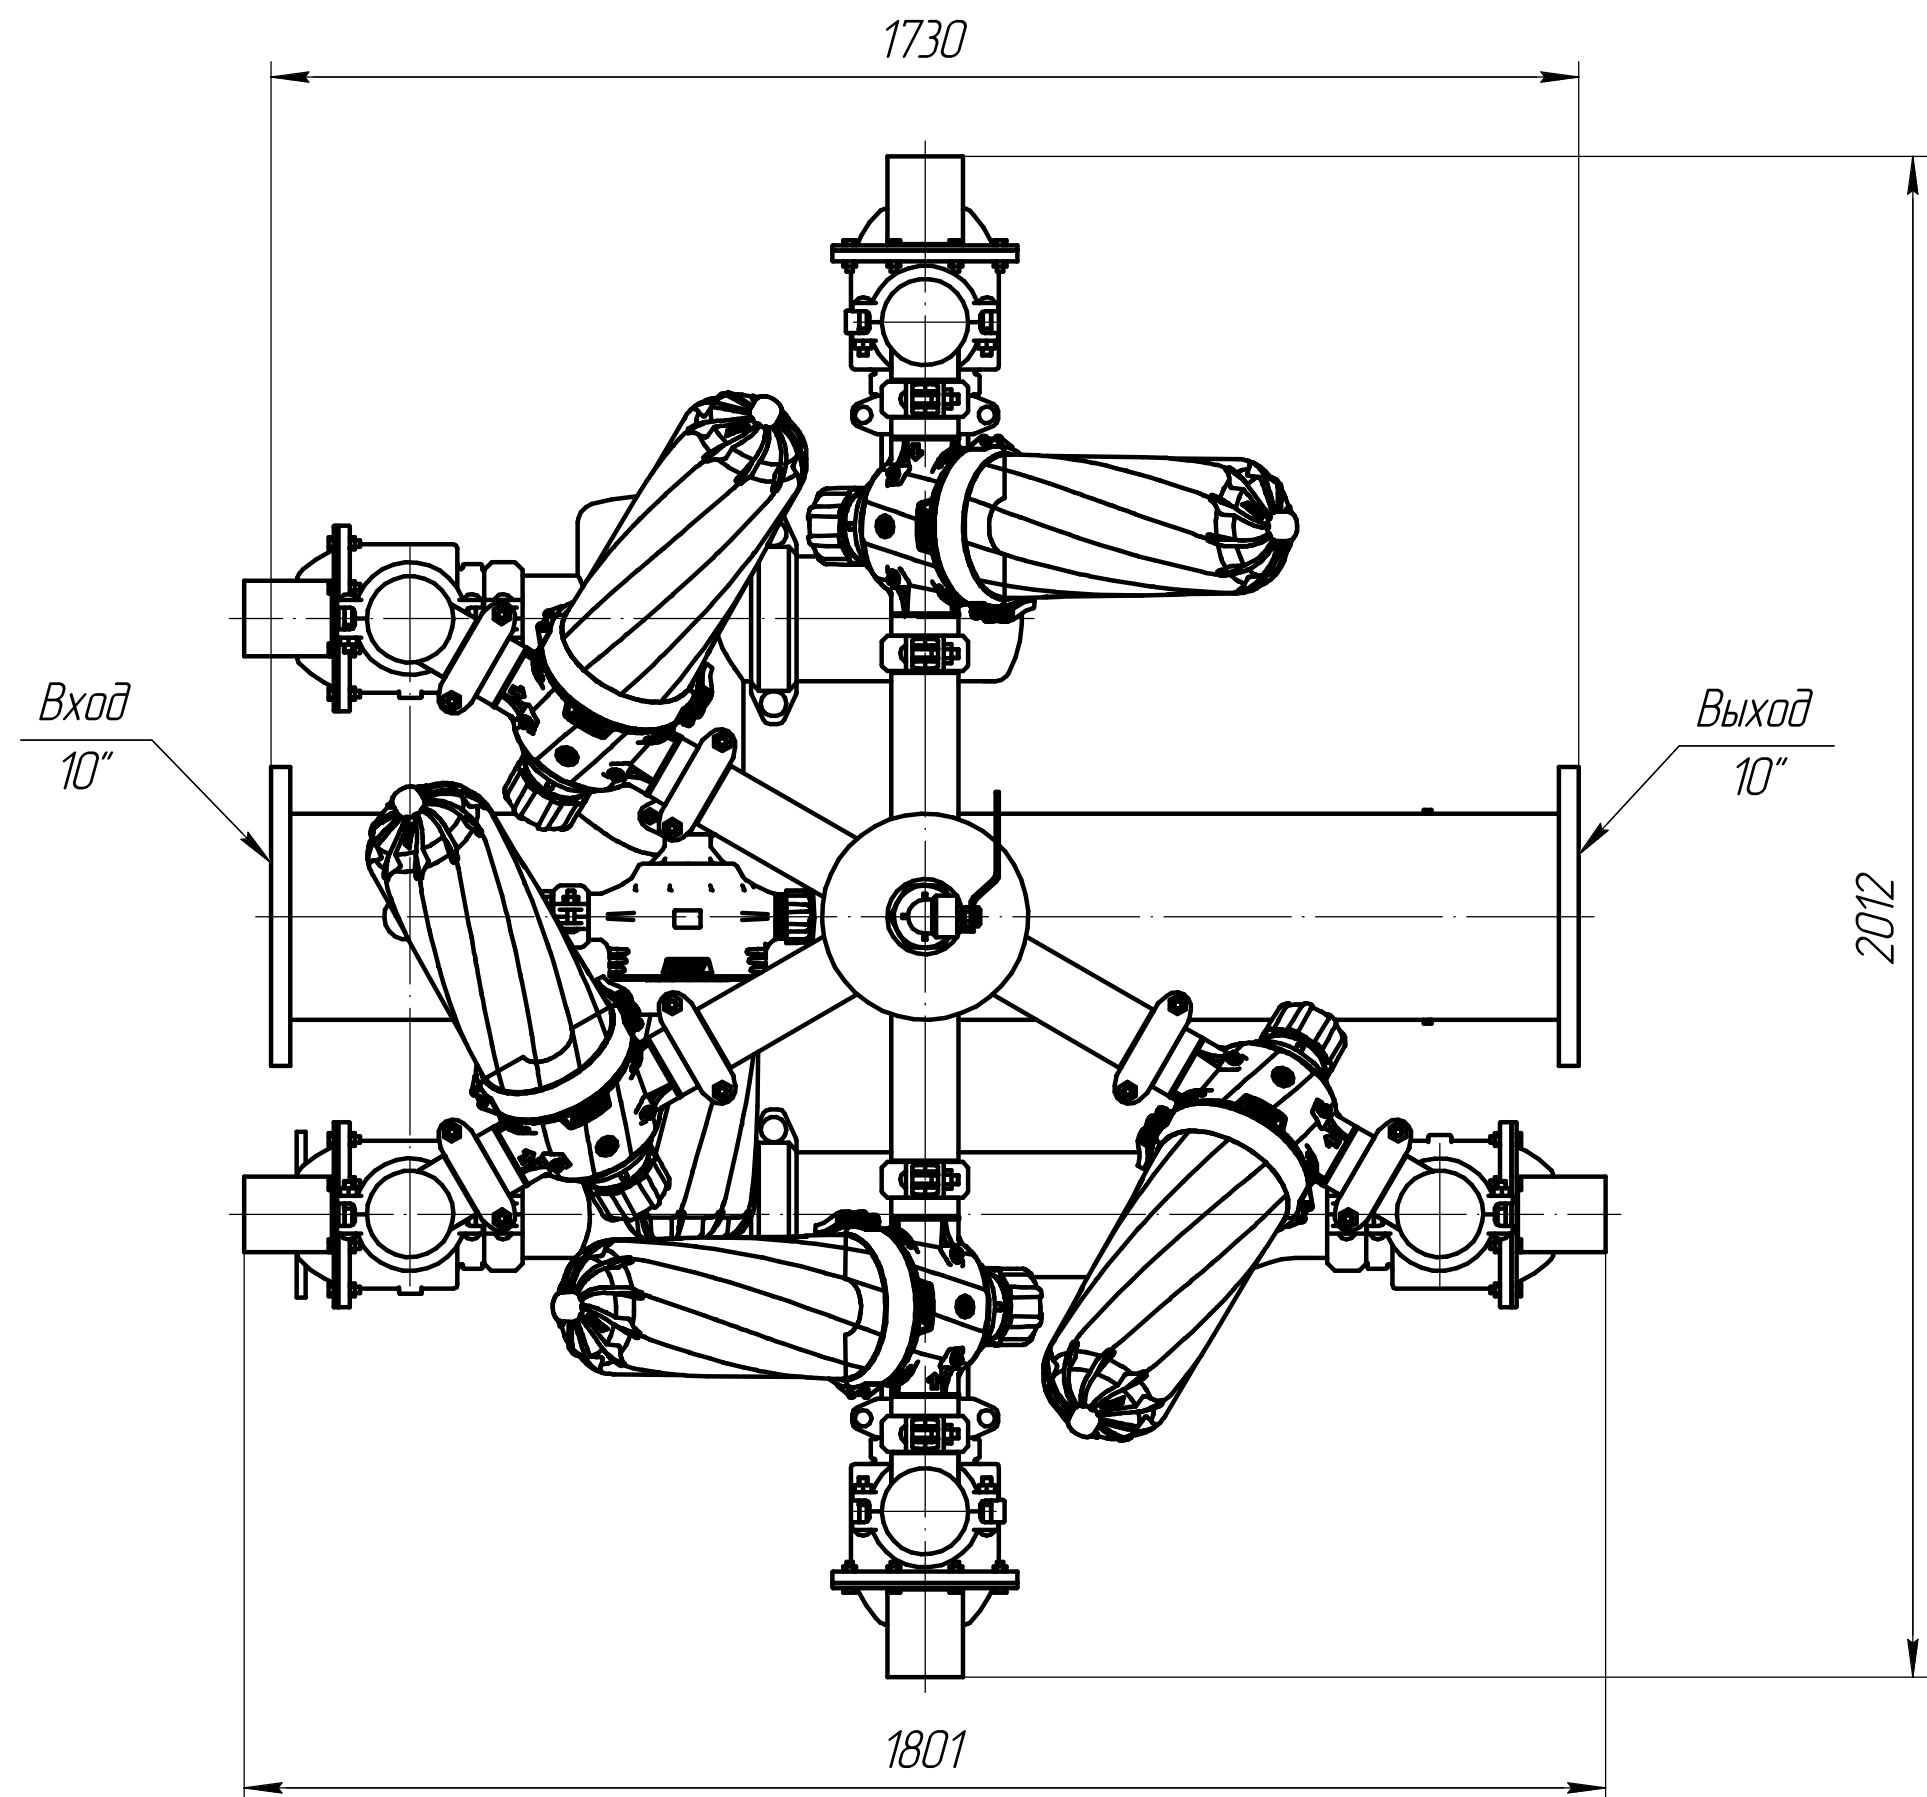


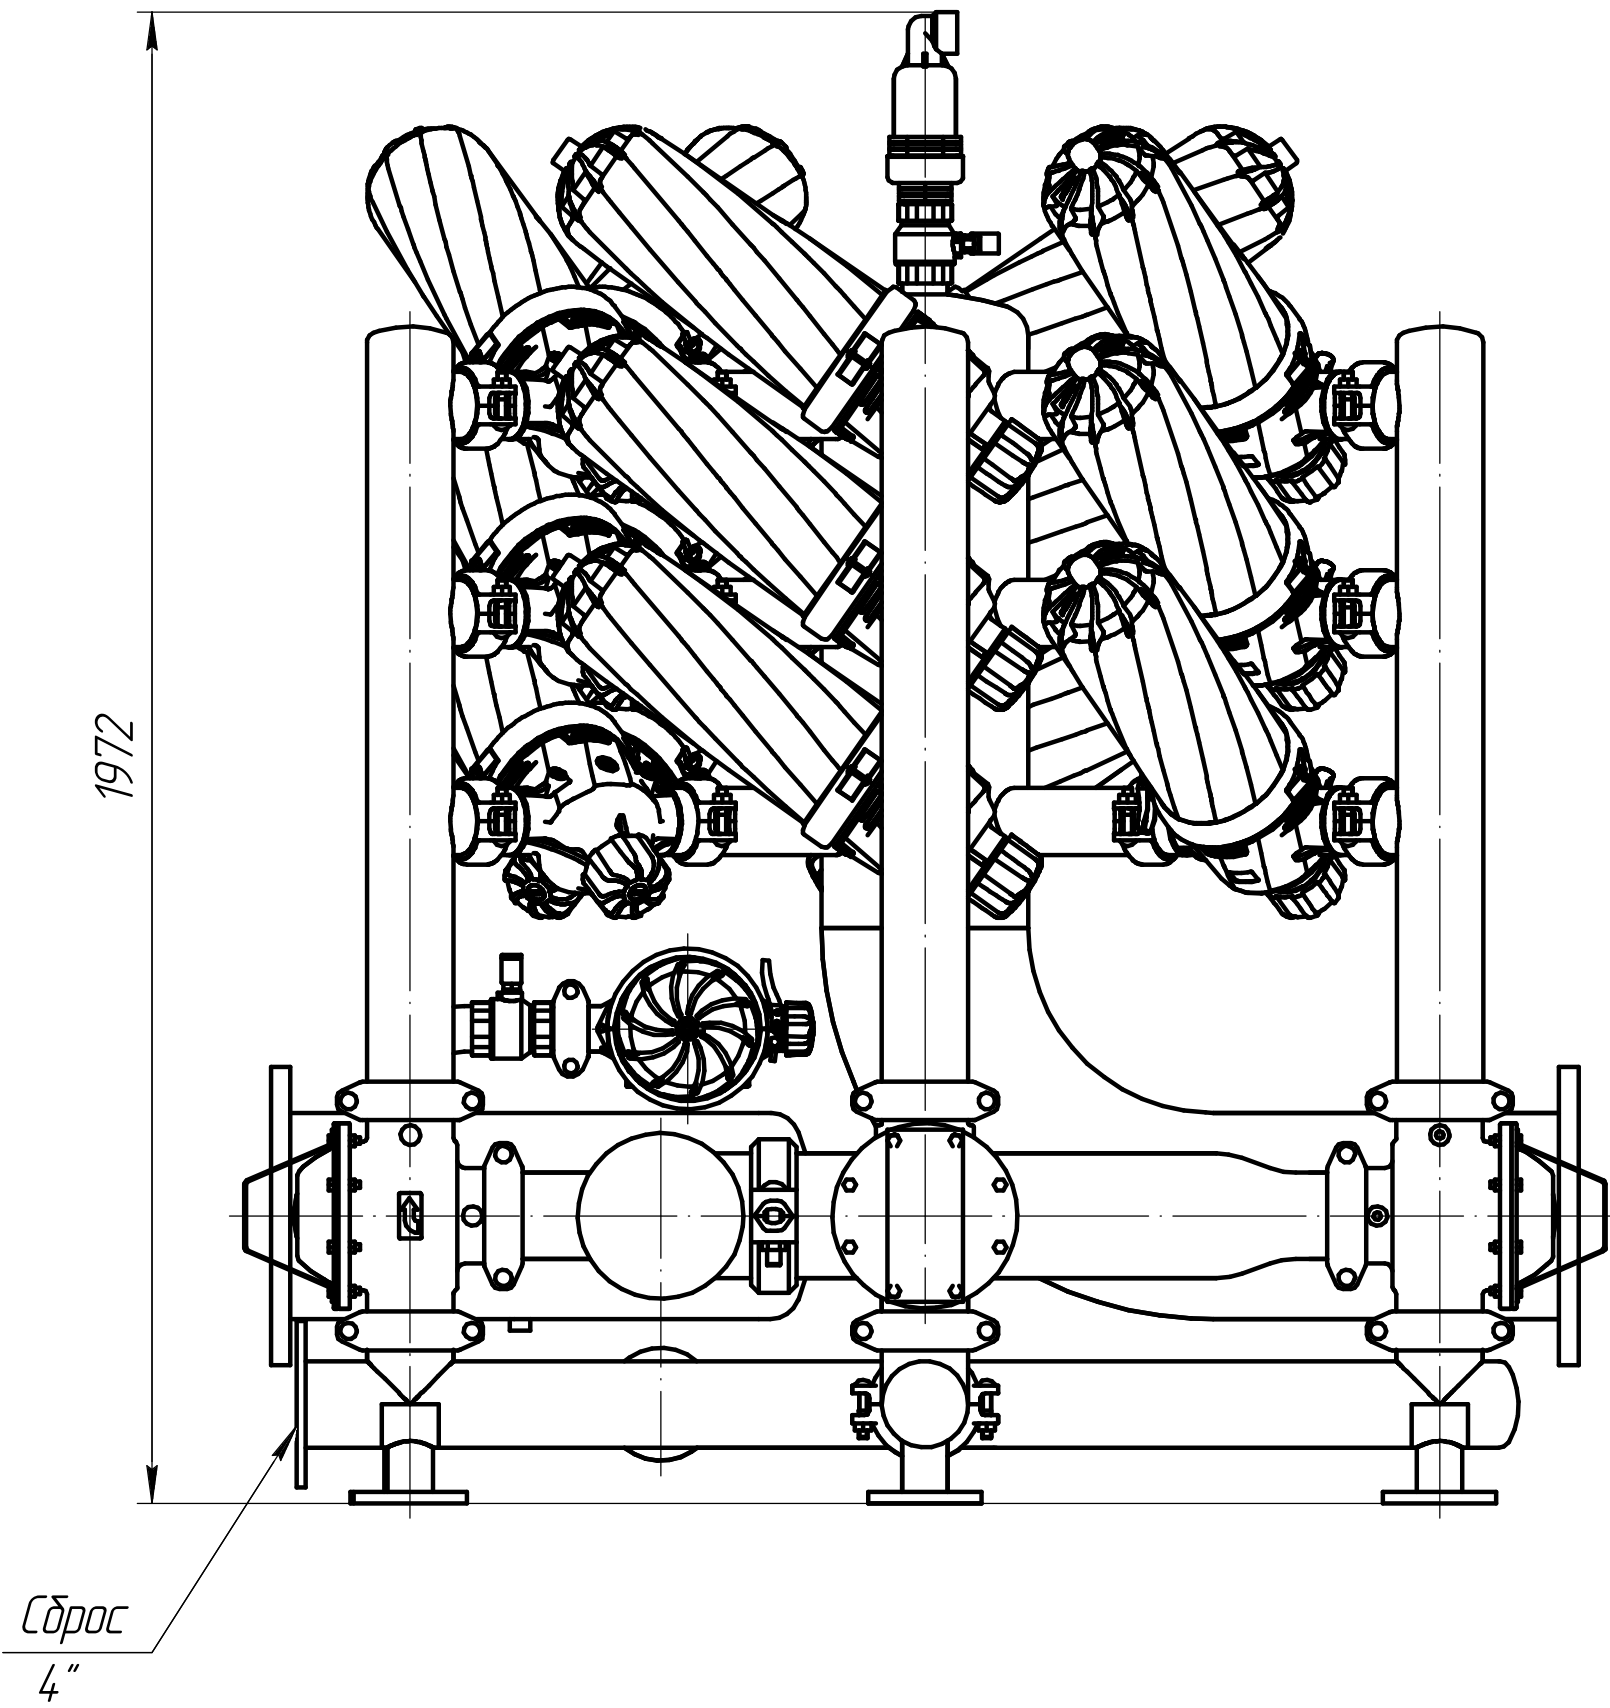

					NE.C.00.00.075			
Изм.	Лист	№ док-м.	Подп.	Дата	Фильм Azud HF Tower 15x3	Лист	Масса	Масштаб
Разраб.	Маликов		11.02.06					1:10
Проб.	Литовко		11.02.06					
Т.контр.	Тригун		11.02.06			Лист	Листов	1
Н.контр.						NEREX http://nerex.ua		
Утв.	Шура		11.02.06					