
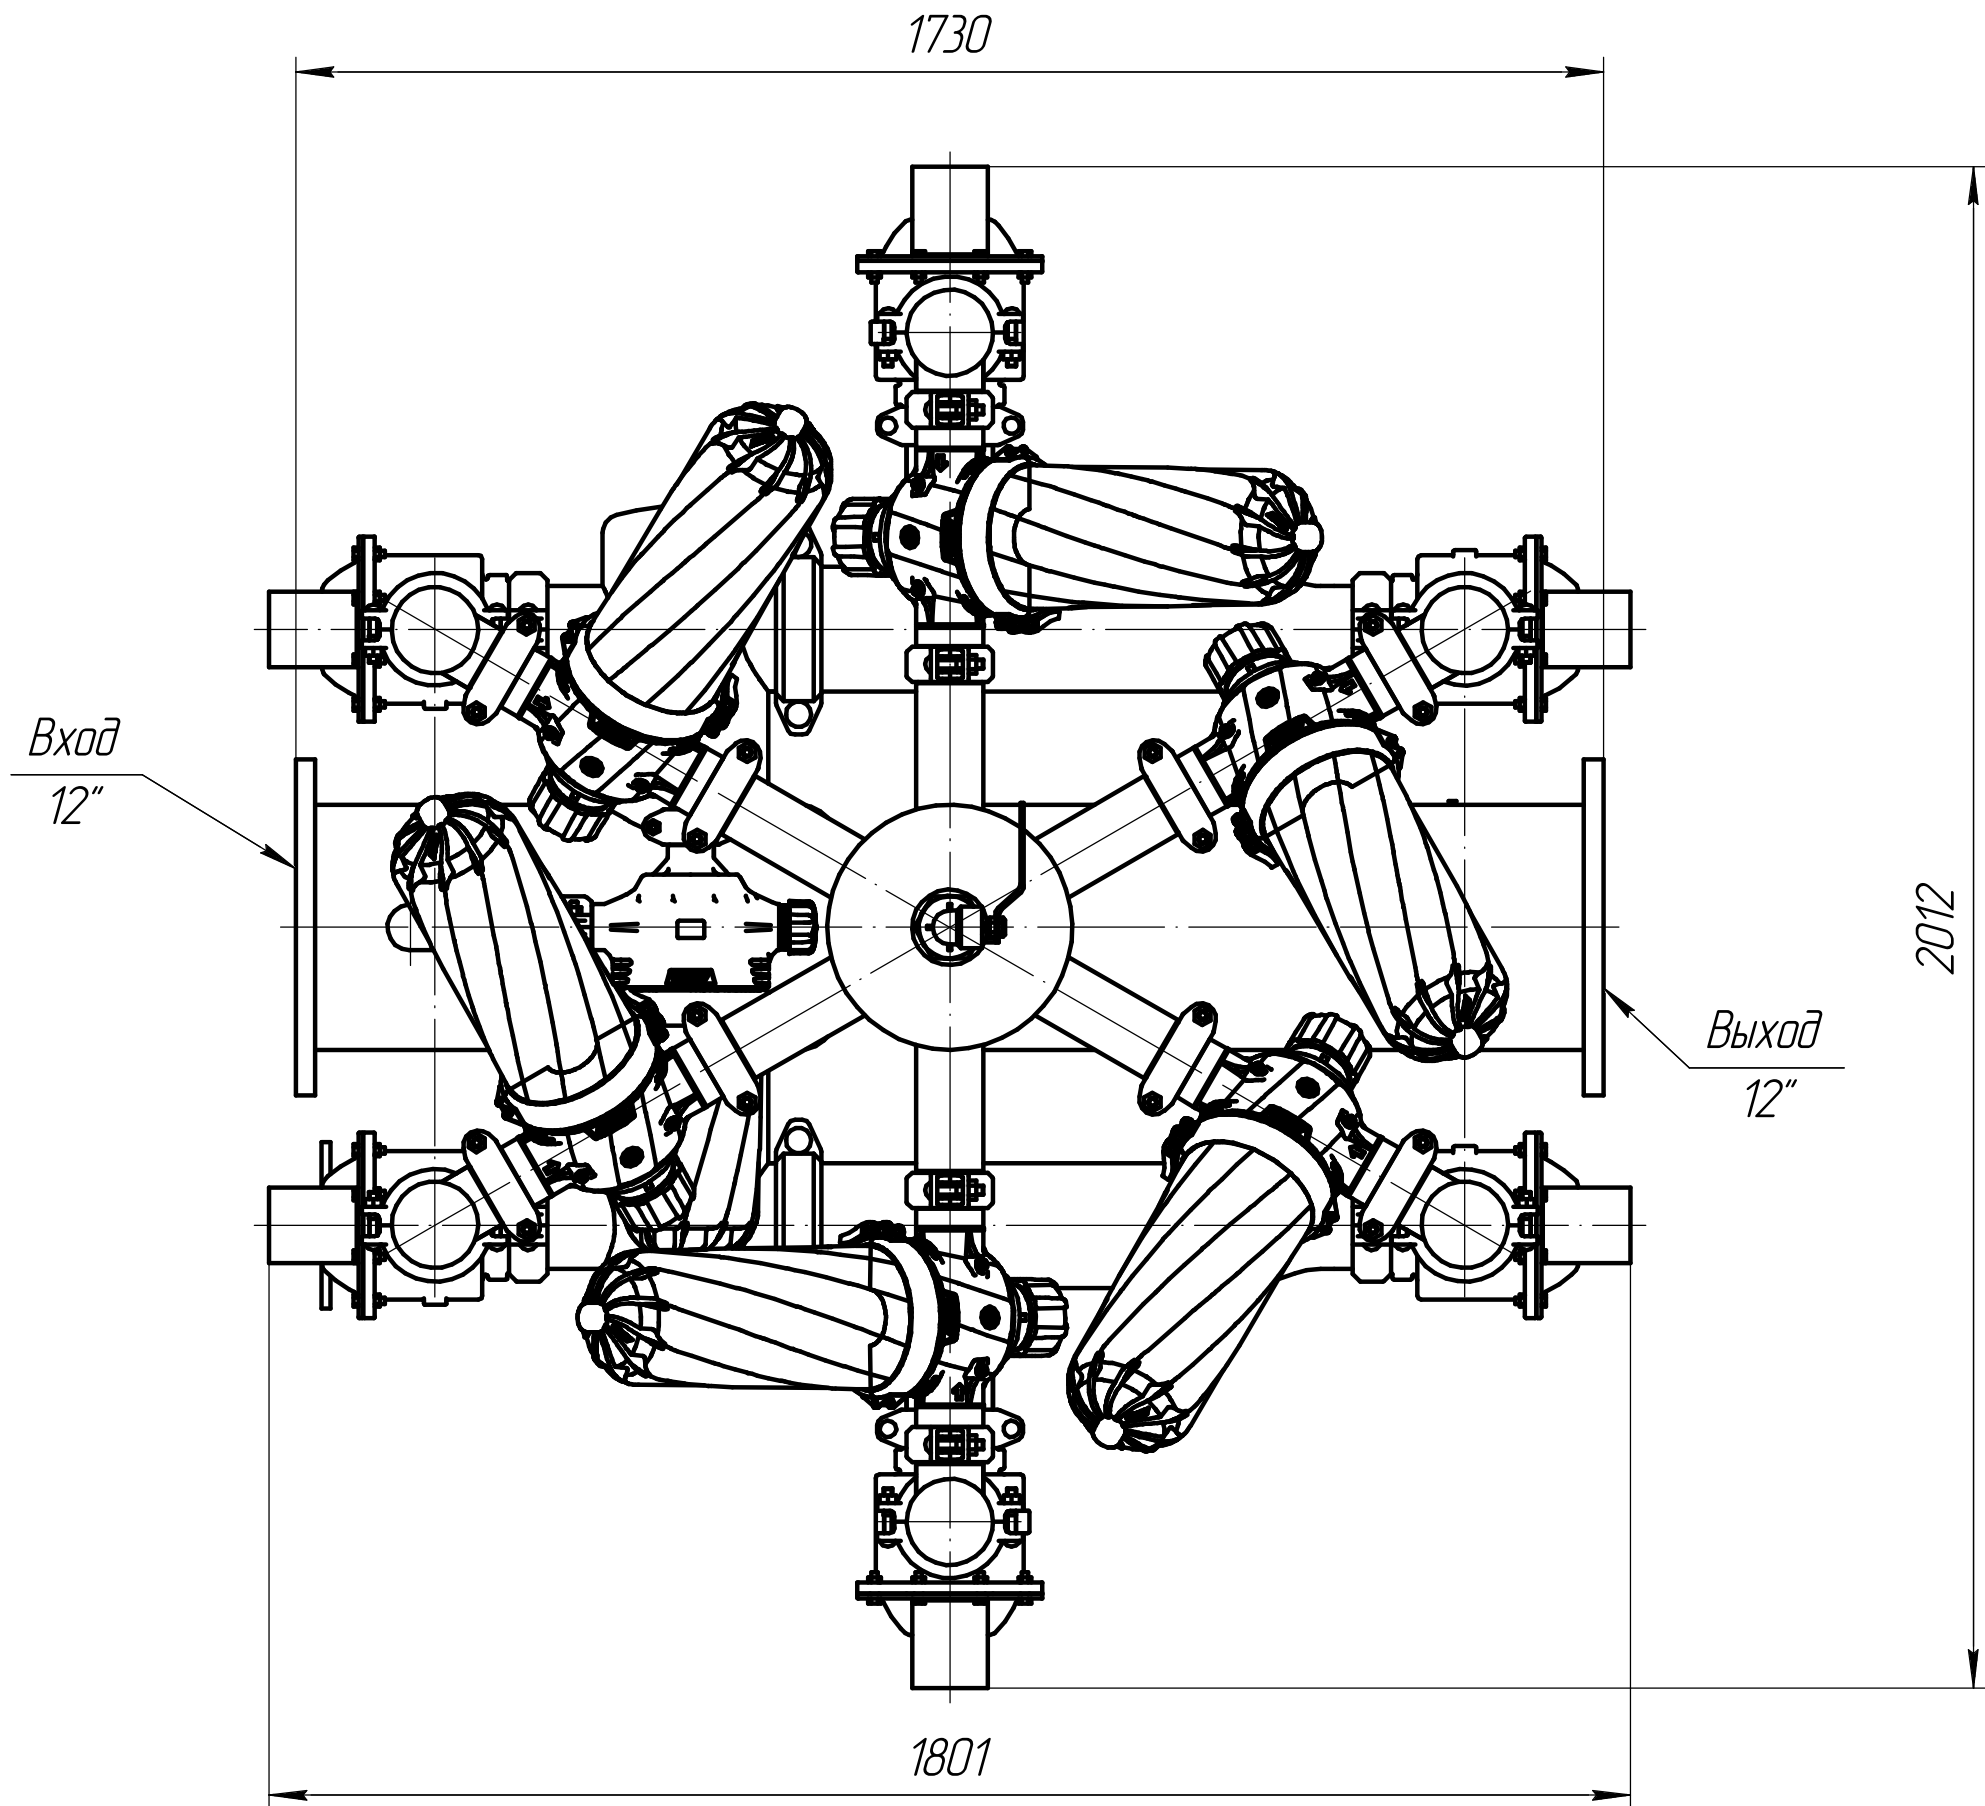
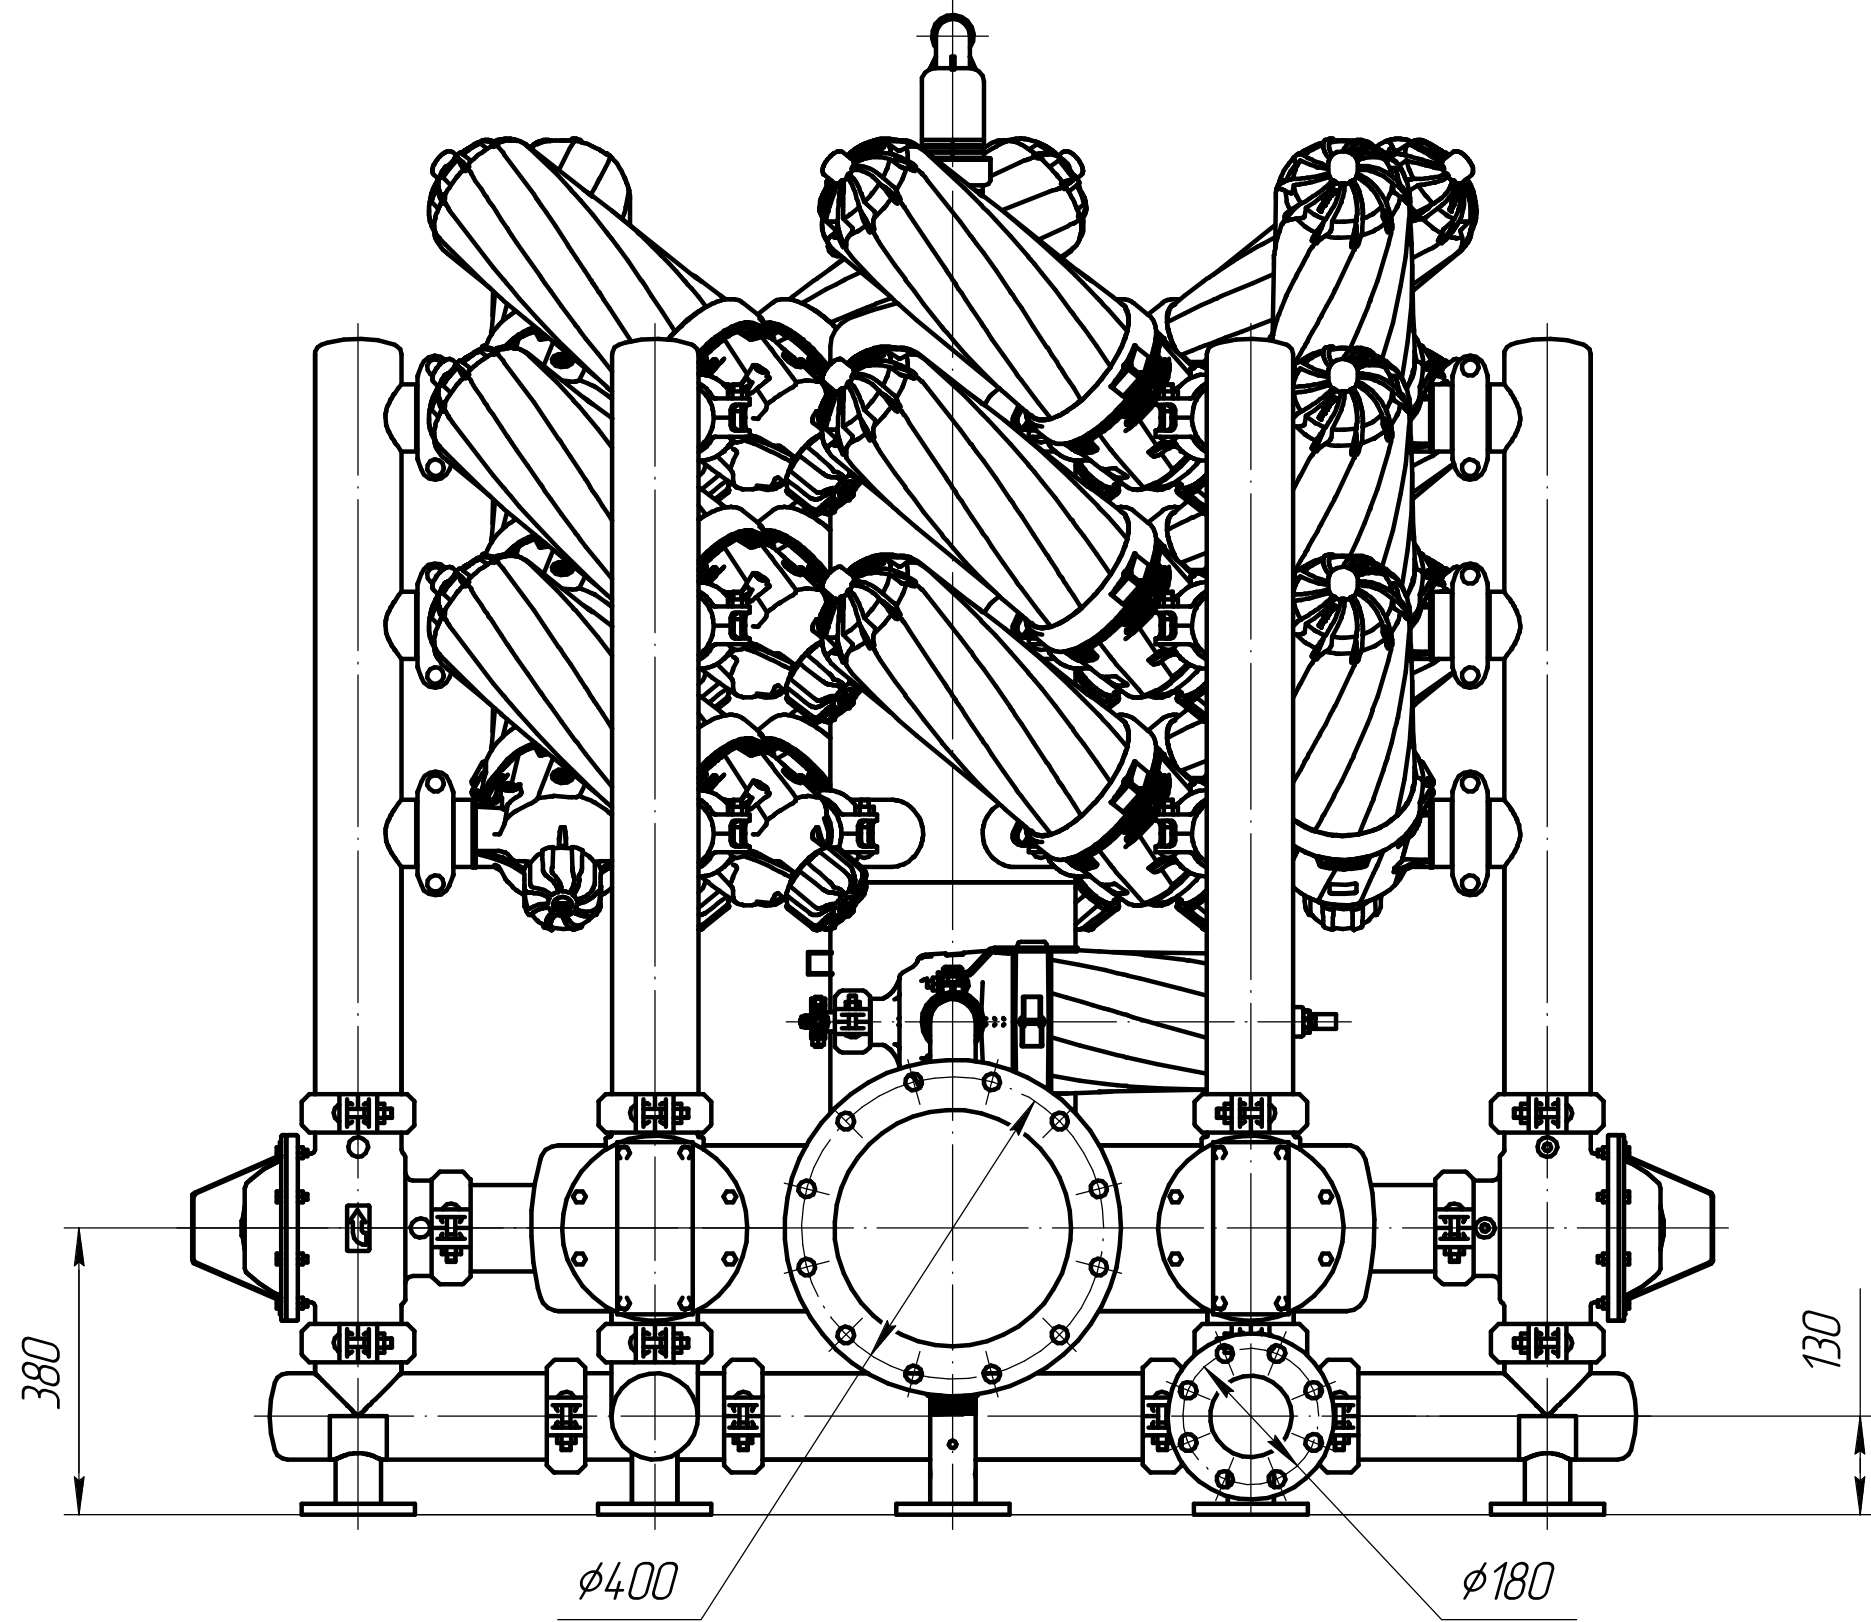


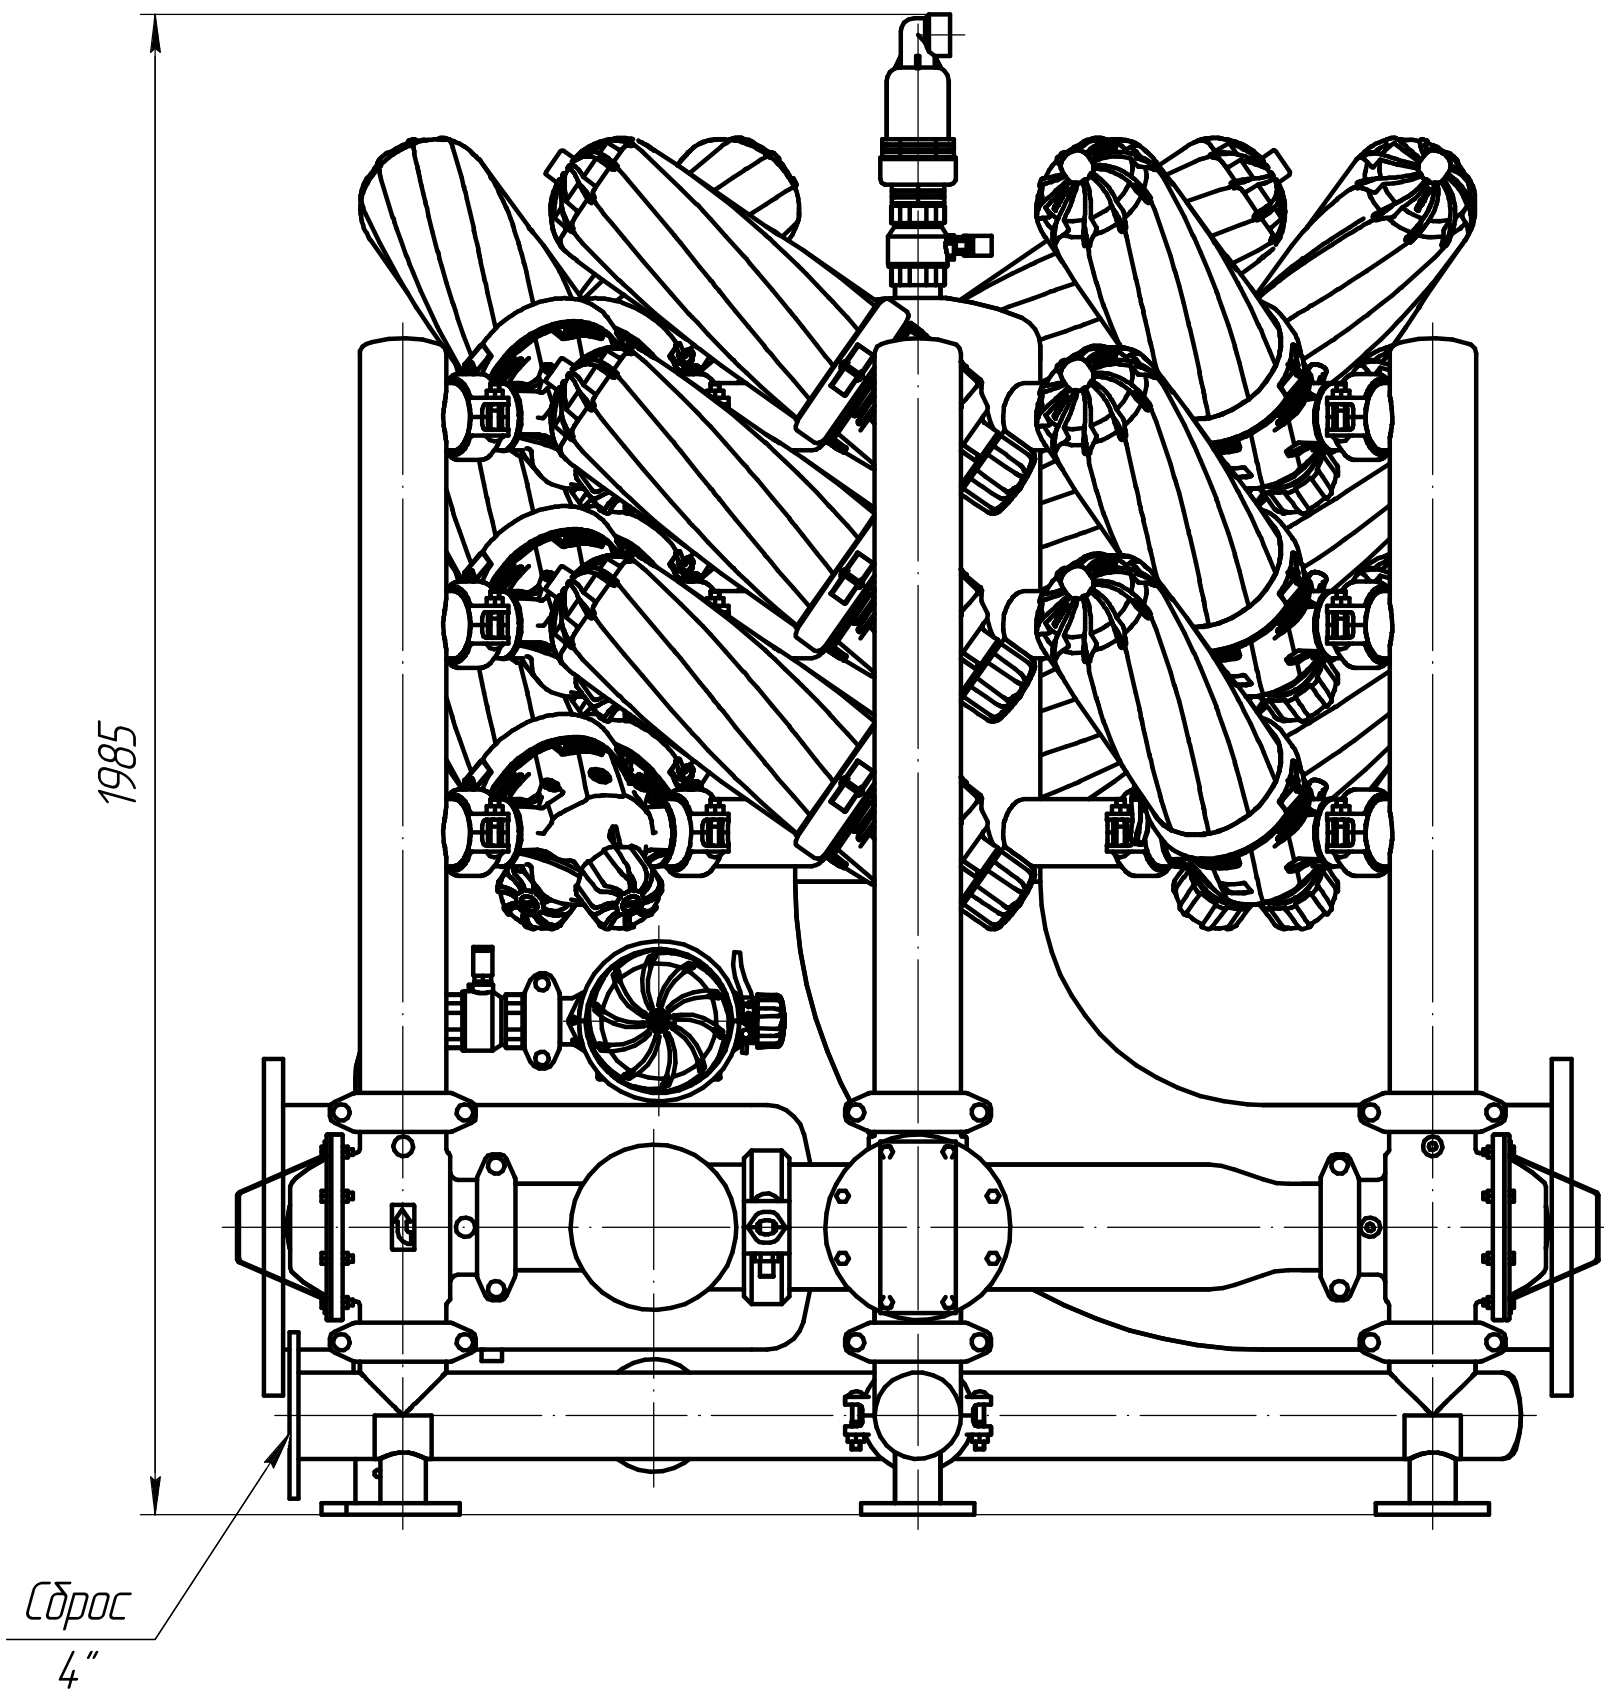

					NE.C.00.00.076			
Изм.	Лист	№ док.	Подп.	Дата	Фильм Azud HF Tower 18x3	Лит.	Масса	Масштаб
Разраб.	Маликов		11.02.06					1:10
Проб.	Литовко		11.02.06					
Т.контр.	Тригун		11.02.06			Лист	Листов	1
Н.контр.						NEREX http://nerex.ua		
Этб.	Широ		11.02.06					

Изм. № подл.	Подп. и дата	Взам. инв. №	Изм. № док.	Подп. и дата	Справ. №	Перв. примен.